


总平面说明:

- 1、本工程采用2000国家大地坐标系,1985国家高程基准,等高距为1米
- 2、图中建筑物为建筑物的首层平面或屋顶投影平面。
- 3、图中所标注的坐标点为建筑物外墙交点。
- 4、所注标高为绝对标高,标注位置为建筑一层室内地面(或屋面结构板顶)标高;道路中心线交点及转折点,变坡点的设计标高。
- 5、建筑物间距均为建筑外墙面之间的最近距离。
- 6、图中坐标、标高和建筑物之间的间距均以m为单位。
- 7、图中环境景观仅为示意,具体详见环境景观设计施工图。

总平面图例:

	新建道路
	原有道路
	新建建筑(地上层数)
	用地红线
	室外标高
	定位坐标
	绿化
	人行出入口
	车行出入口
	商业出入口
	道路下坡方向(坡度)长度
	室外标高
	停车位

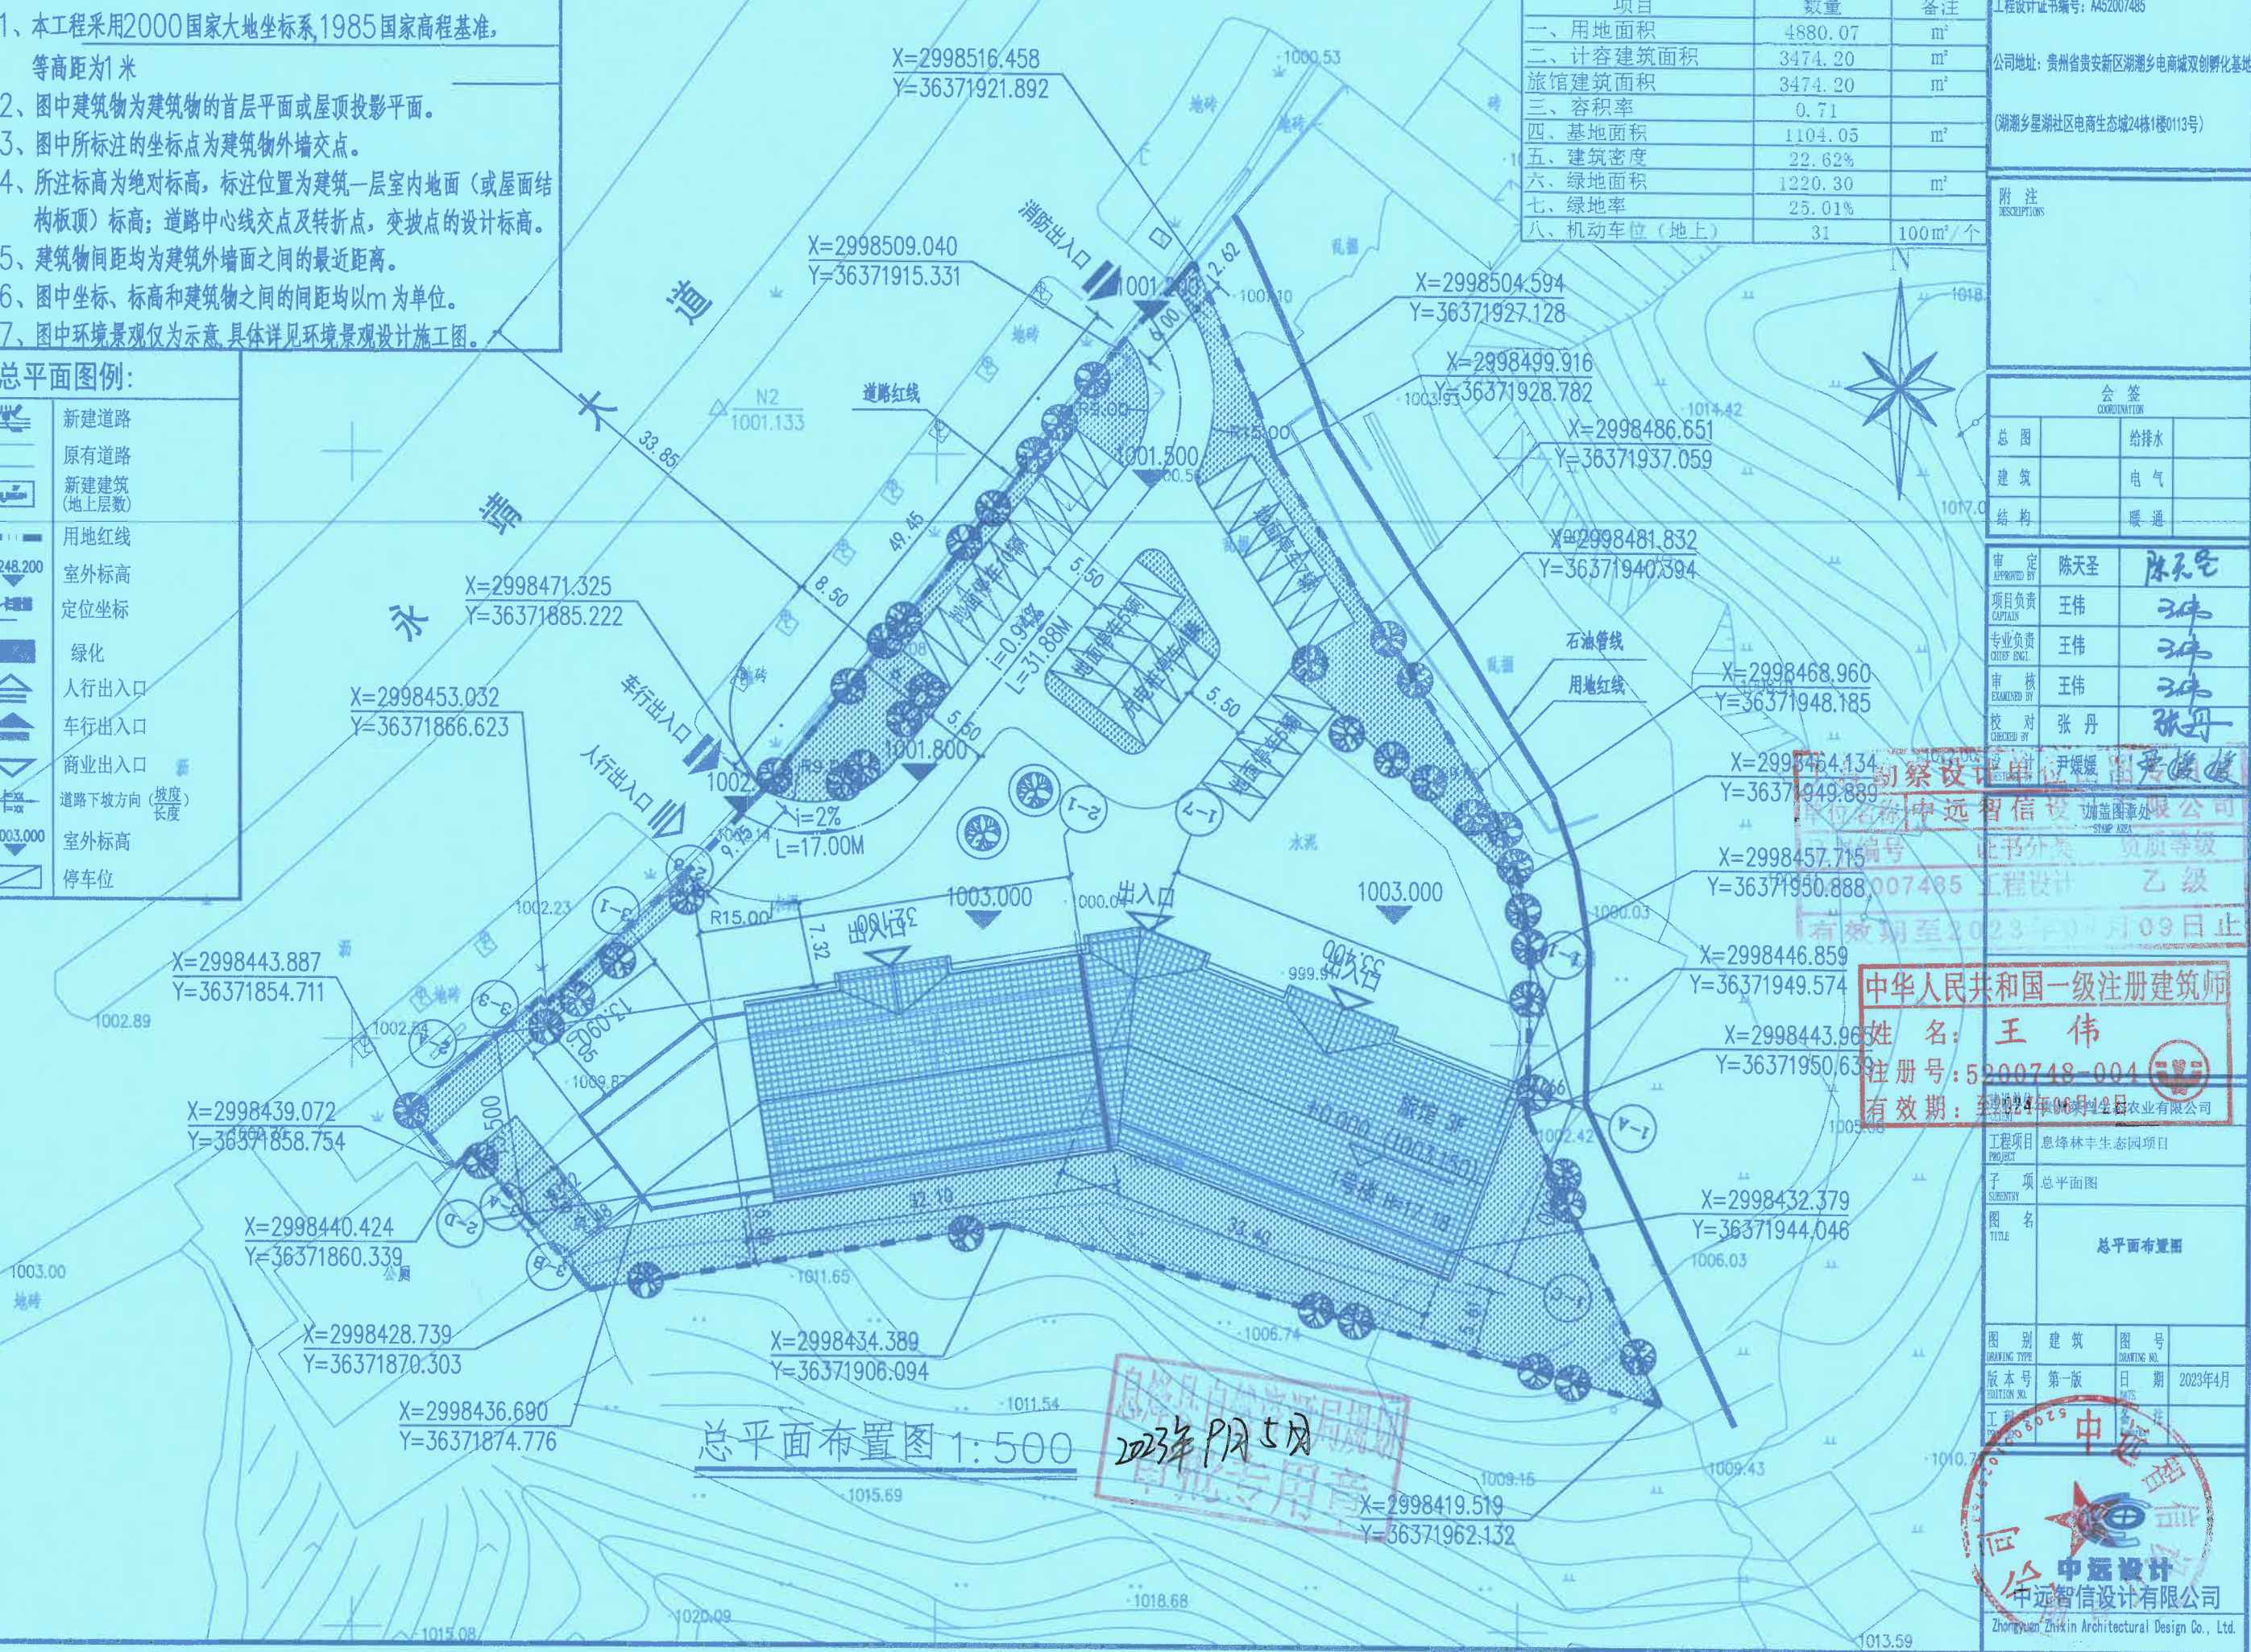

息烽林丰生态园项目技术经济指标

项目	数量	备注
一、用地面积	4880.07	m ²
二、计容建筑面积	3474.20	m ²
三、容积率	0.71	
四、基地面积	1104.05	m ²
五、建筑密度	22.62%	
六、绿地面积	1220.30	m ²
七、绿地率	25.01%	
八、机动车位(地上)	31	100m ² /个

工程设计证书编号: A452007485
公司地址: 贵州省贵安新区湖潮乡电商城双创孵化基地
(湖潮乡星湖社区电商生态城24栋1楼0113号)

附注
DESCRIPTIONS

会签 COORDINATION	
总图	给排水
建筑	电气
结构	暖通

审定 APPROVED BY	陈天圣	陈天圣
项目负责 CAPTAIN	王伟	王伟
专业负责 CHIEF ENCL.	王伟	王伟
审核 EXAMINED BY	王伟	王伟
校对 CHECKED BY	张丹	张丹


勘察设计院: 尹媛媛
单位名称: 中远智信设计有限公司
证书编号: 007485
证书分类: 建筑设计
有效期限: 2023年01月09日止

中华人民共和国一级注册建筑师
姓名: 王伟
注册号: 5200748-004
有效期: 2024年06月12日

工程项目 PROJECT	息烽林丰生态园项目	
子项 SUBENTRY	总平面图	
图名 TITLE	总平面布置图	
图别 DRAWING TYPE	建筑	图号 DRAWING NO.
版本号 EDITION NO.	第一版	日期 DATE
日期	2023年4月	
工程名称	中远智信设计有限公司	
设计单位	中远智信设计有限公司	
设计人	王伟	
审核人	王伟	
校对	张丹	
制图	王伟	



阜宁县自然资源局规划
2023年9月5日

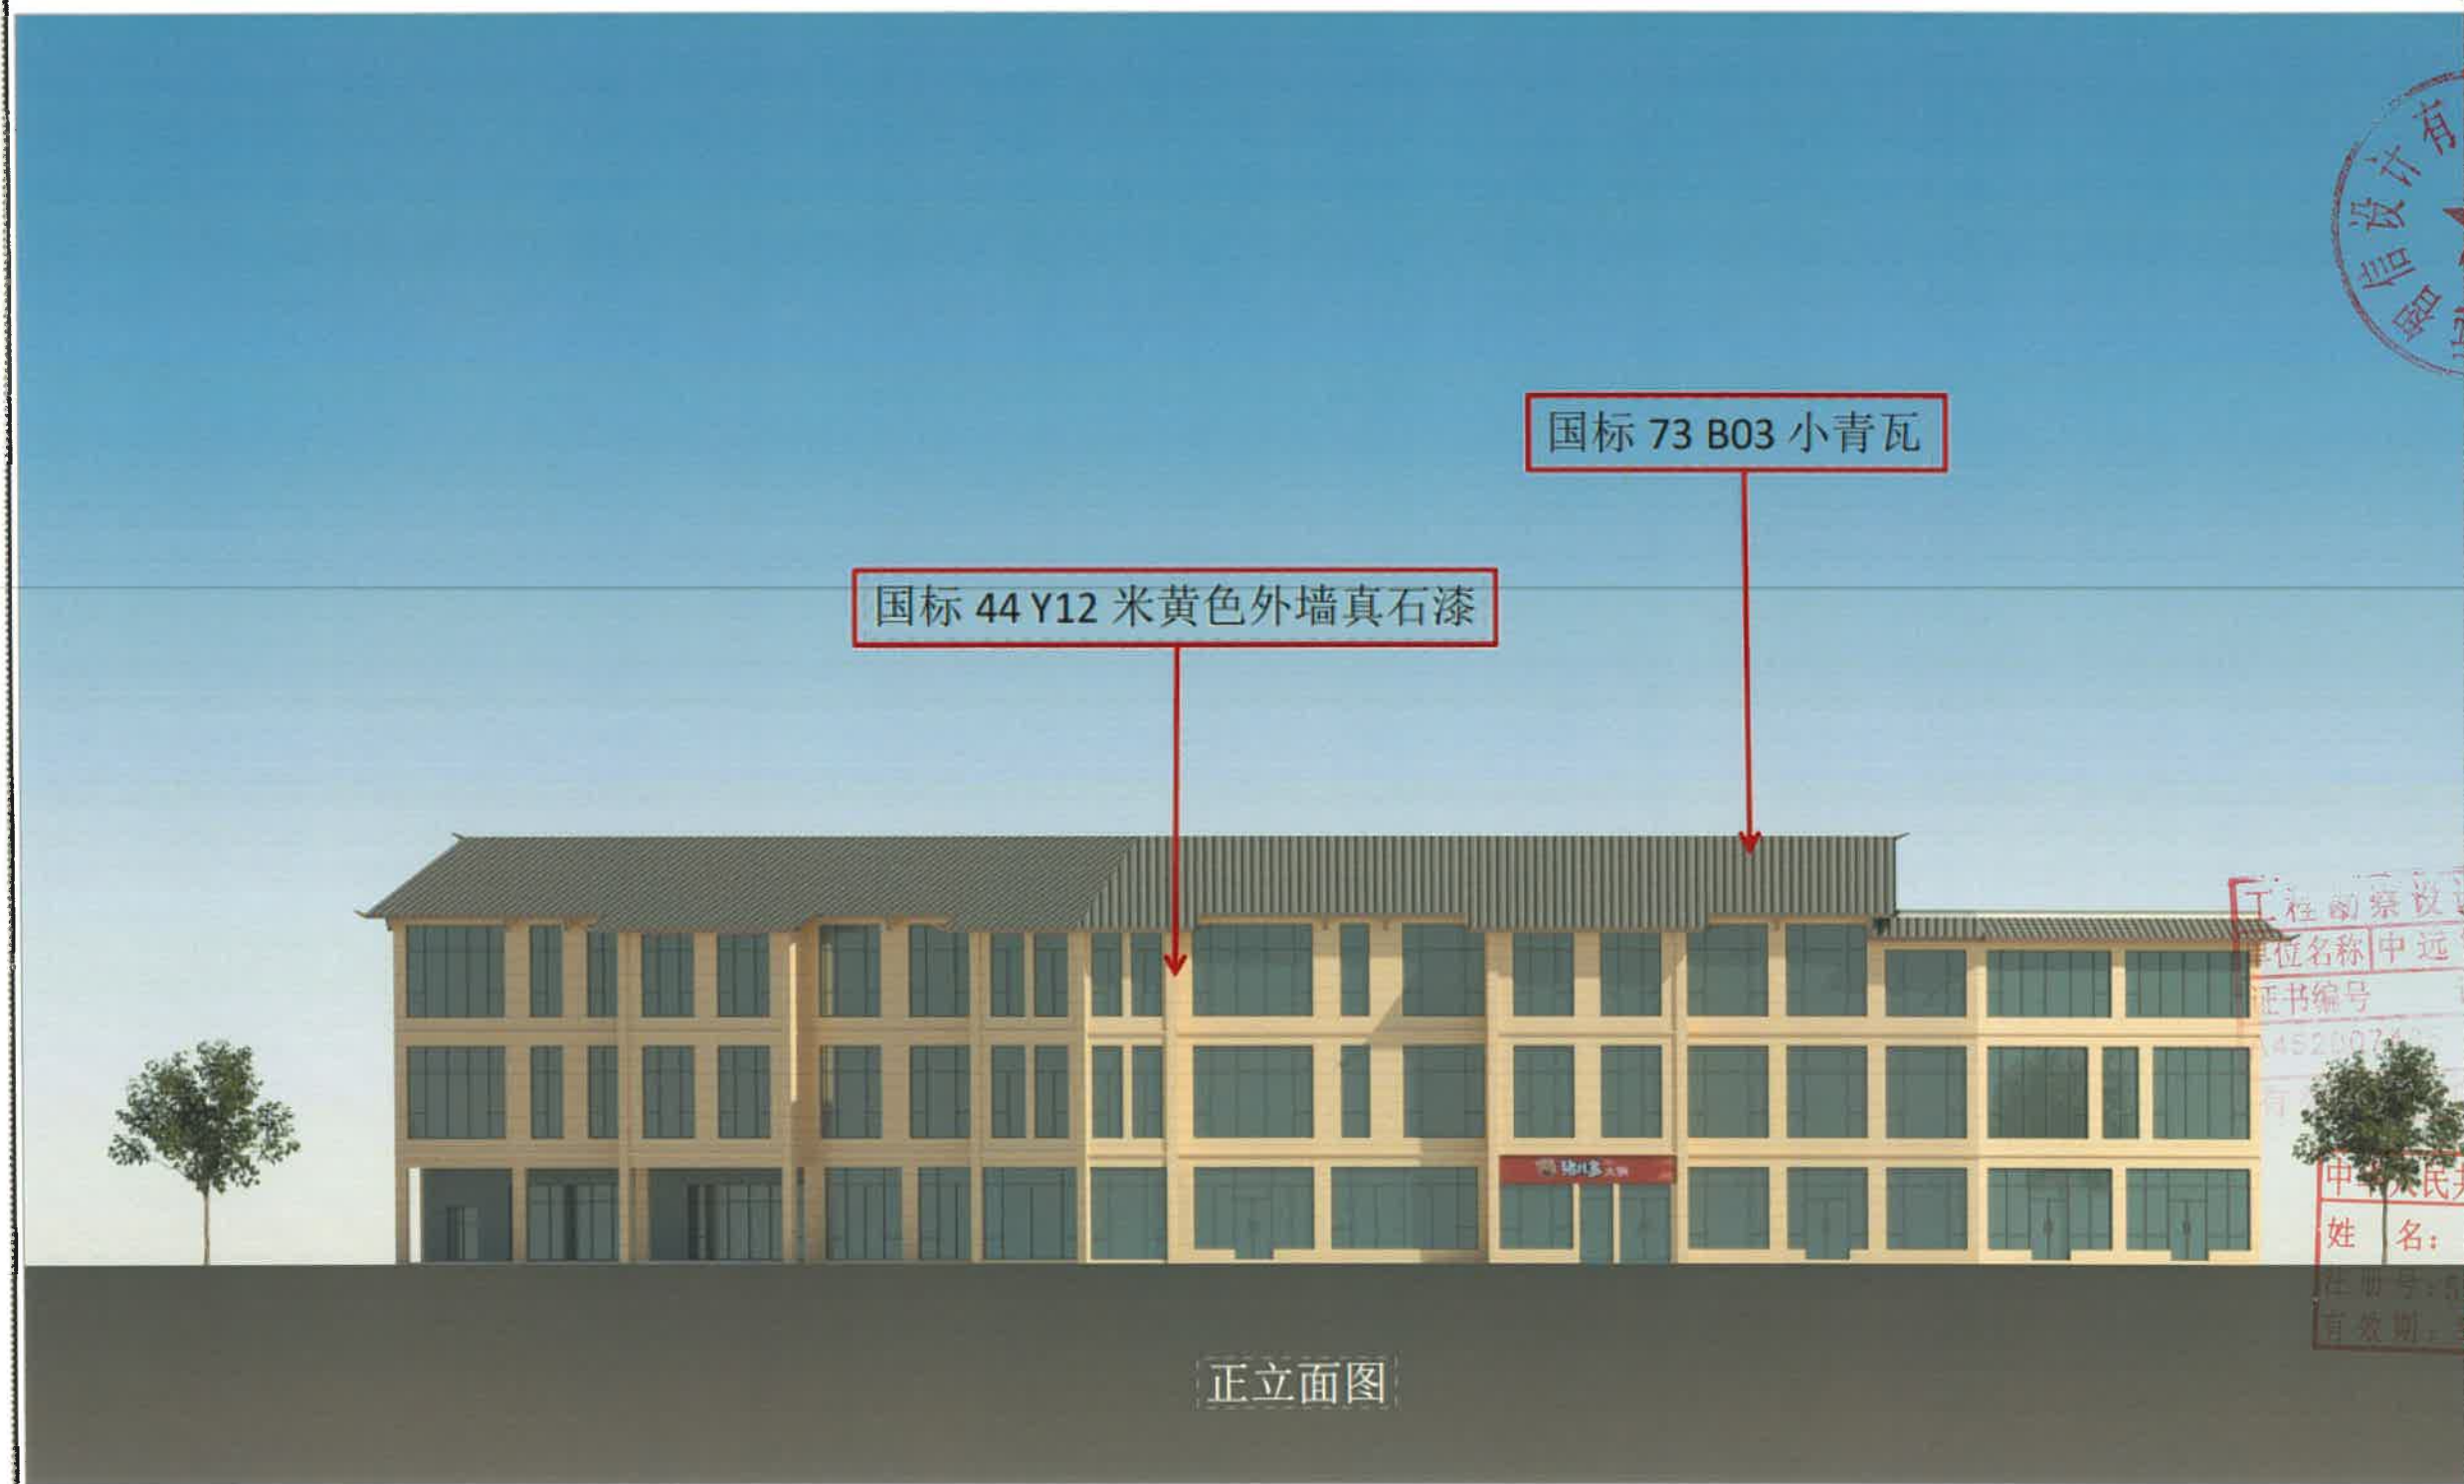

正立面图




工程勘察设计
单位名称 中远
证书编号
452007425
王 伟

中华人民共和国一级注册建筑师
姓名: 王伟
注册号: 5101248-004
有效期: 2024年06月12日

息烽县自然资源局规划
2023年9月5日
中远设计有限公司



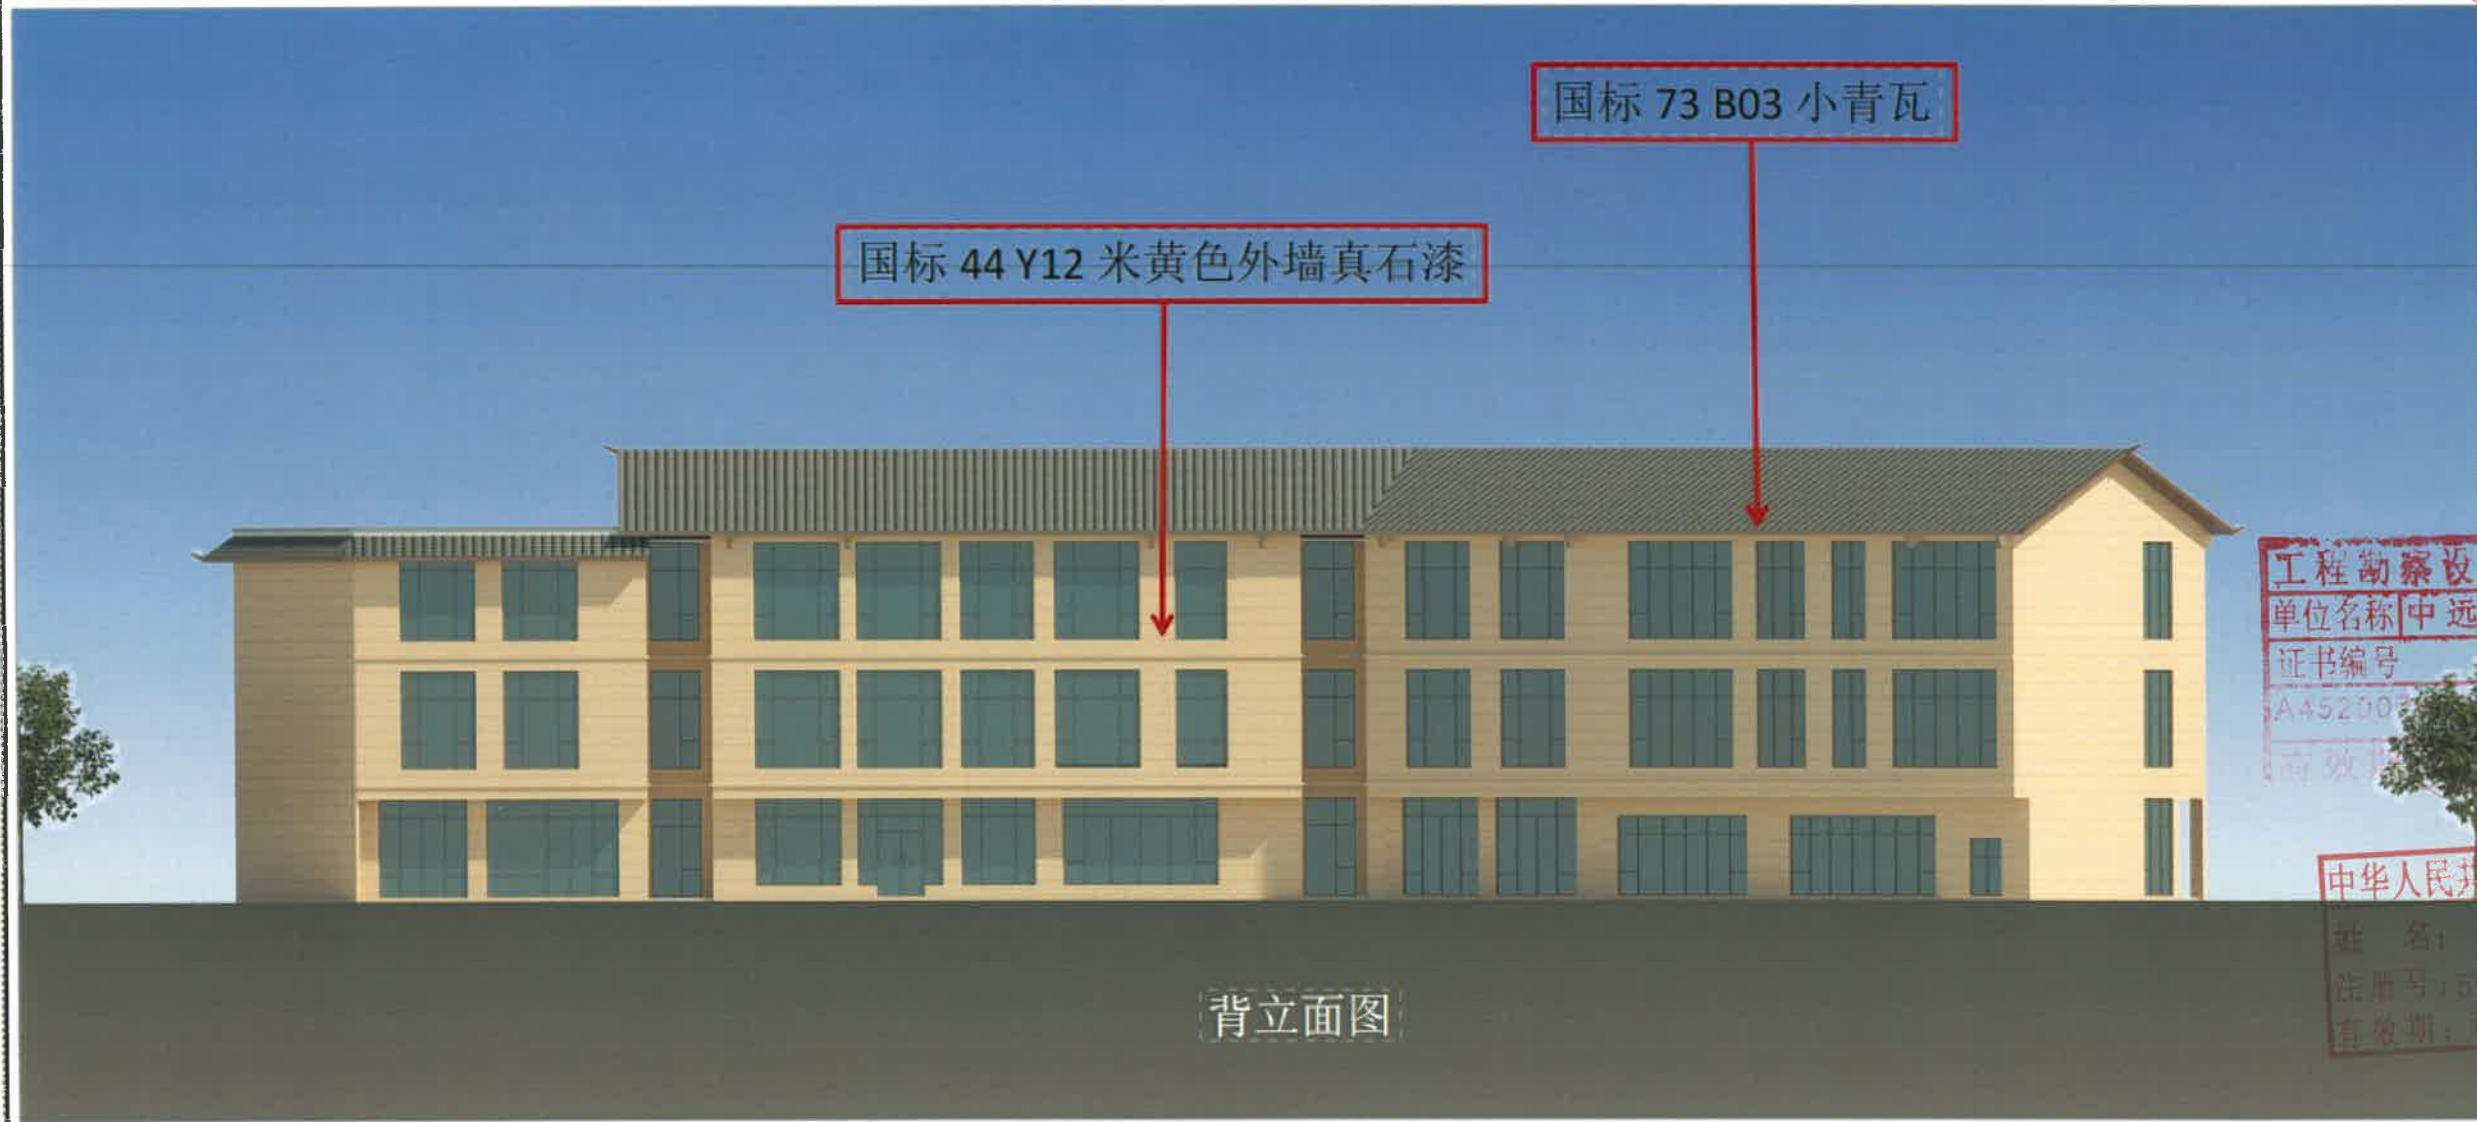

背立面图

息烽县自然资源局规划
2023年9月5日
审批专用章



工程勘察设计单位资质证书	
单位名称	中远智信设计有限公司
证书编号	A452003
有效期限	2023年06月12日至2024年06月12日

中华人民共和国一级注册建筑师	
姓名	王伟
注册号	48-004
有效期	2024年06月12日

设计人	
姓名	王伟
职称	建筑师
签字	

审核人	
姓名	王伟
职称	建筑师
签字	

项目负责人	
姓名	王伟
职称	建筑师
签字	

设计人	
姓名	王伟
职称	建筑师
签字	

审核人	
姓名	王伟
职称	建筑师
签字	

设计人	
姓名	王伟
职称	建筑师
签字	

中远设计 中远智信设计有限公司 Zhongyuan Design Co., Ltd.	
--	--



国标 44 Y12 米黄色外墙真石漆

侧立面图

息烽县自然资源局规划
2023年9月5日
审批专用章



姓名	王伟
职称	一级注册建筑师

姓名	性别	年龄	学历	专业
王伟	男	38	本科	建筑学

姓名	王伟
姓名	王伟
姓名	王伟
姓名	王伟
姓名	王伟

工程勘察设计单位	中远设计有限公司
单位名称	中远设计有限公司
证书编号	025763
证书分类	建筑设计
有效期至	2023年06月12日

中华人民共和国一级注册建筑师
姓名: 王伟
注册号: 520748-004
有效期: 至2024年06月12日

姓名	王伟
姓名	王伟
姓名	王伟
姓名	王伟
姓名	王伟



中远设计
中远智行设计有限公司
Zhongyuan Zhongyuan Design Co., Ltd.