GA1678-方-01

原则同意，请按照消防、人防、交警等部门意见进行施工图设计，其他未尽事宜请在施工图阶段深化。

2022.11.15

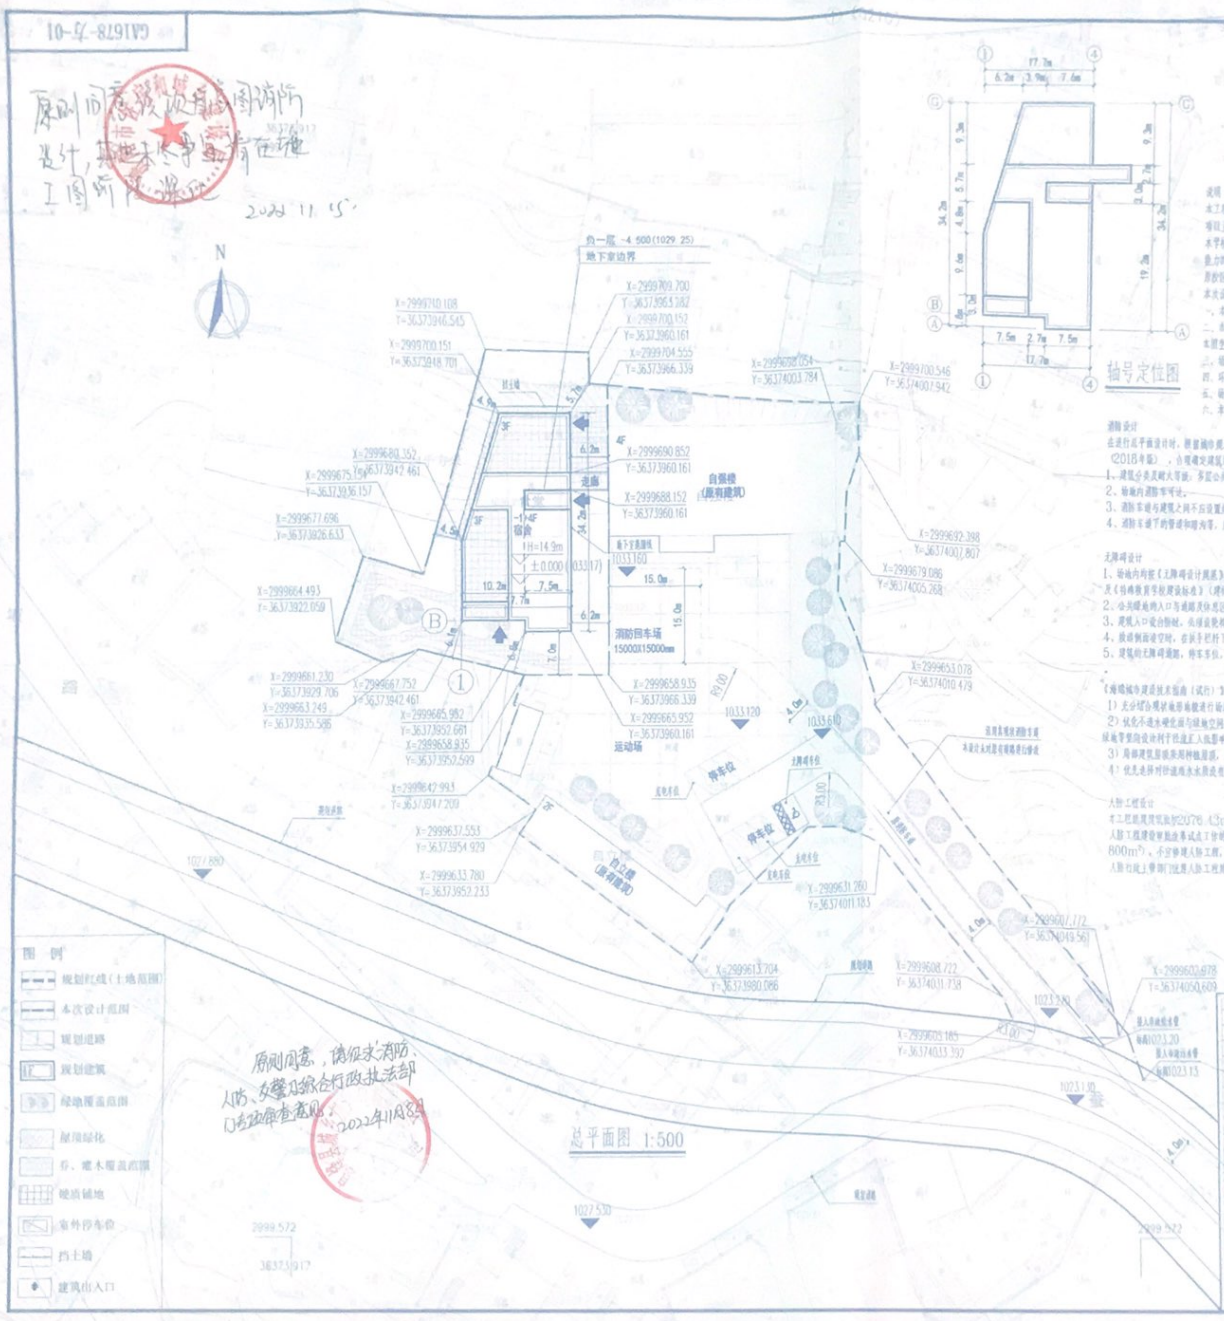

项目	数量	单位	备注
用地面积	5840.75	m²	
总建筑面积	4974.50	m²	
新建总建筑面积	2099.53	m²	
计入容积率部分	4875.94	m²	
其中 宿舍（新建）	1977.87	m²	4F
其中 自强楼（原有）	2463.30	m²	4F
其中 自立楼（原有）	434.77	m²	2F
不计入容积率部分	121.66	m²	宿舍-1F（消防水池及设备用房）
容积率	0.83		
建筑基底面积	1437.78	m²	
其中 宿舍（新建）	593.07	m²	
其中 自强楼（原有）	667.32	m²	
其中 自立楼（原有）	217.39	m²	
建筑密度	24.63	%	
绿地率	35.02	%	绿地面积：2047.16m²
停车位	9	个	室外停车位9个

注：本图应与有资质单位测绘的现状地形图进行总体平面。

GARDI
贵州省建筑科研设计院有限公司
GUIZHOU PROVINCE ARCHITECTURAL RESEARCH & DESIGN INSTITUTE Co.Ltd

审查批准单位：
审查批准书编号：
建设单位：息烽县教育局
工程名称：贵阳市息烽县特殊教育学校综合楼建设项目

审定	谭晓亮	
审核	谭晓亮	
项目负责人	谭晓亮	
专业负责人	李棋	
校对	姚霞	
设计 制图	李棋	

设计单位出图章：
方案设计
设计证号：A152062556-5
注册号：
注册师执业章：

总平面图

工程号	GA1678	专业	总图
设计阶段	方案设计	比例	0.5
图号	GA1678-方-01		
日期	2022年11月		

15288614504