


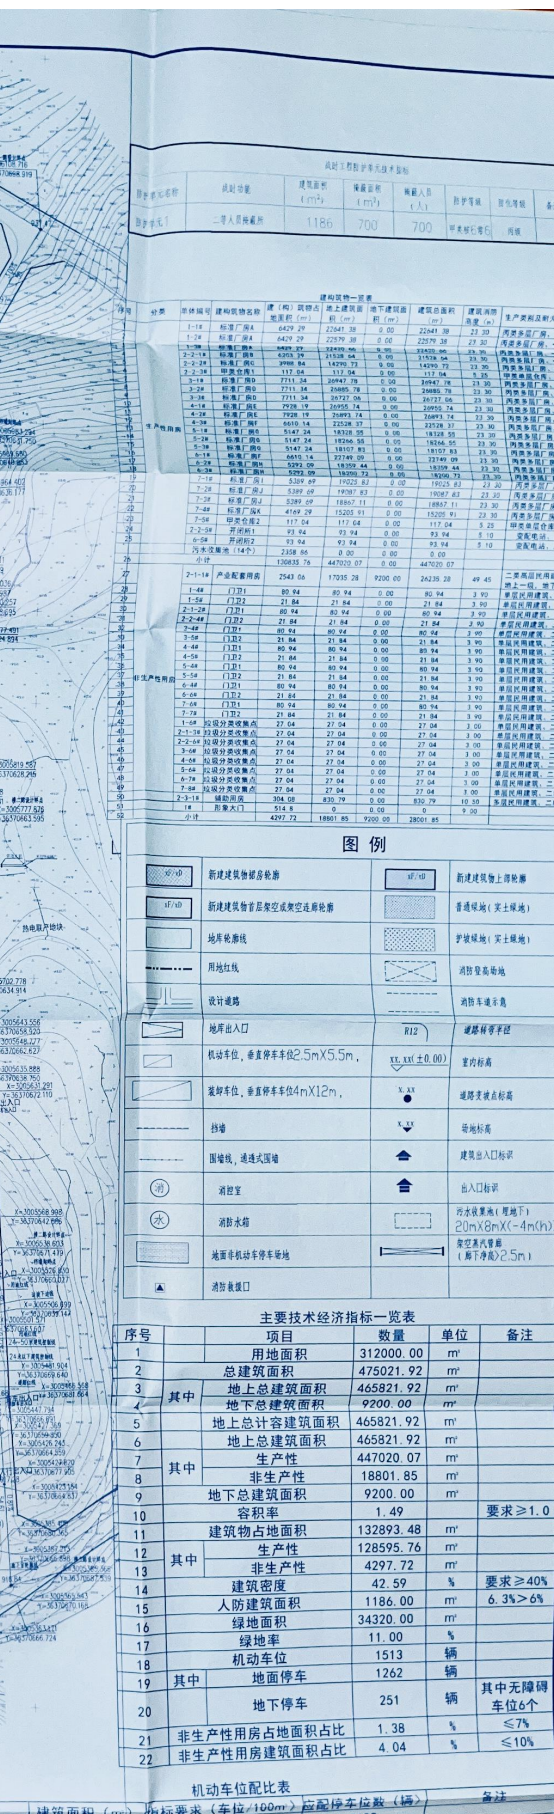

功能类别	建筑面积 (m ²)	标准要求 (车位/100m ²)	应配停车位数量 (辆)	备注
------	------------------------	------------------------------	-------------	----

功能类别	建筑面积 (m ²)	指标要求 (车位/100m ²)	应配停车位数量 (辆)
生产厂房	447020.07	0.6	2682
产业配套用房	18801.85	0.6	113
	应配合计		2795
	实际配停车位数量 (辆)		1513
	实际配停车位数量		1513
	地面		1262
其中	地下		251

其中充电车位32个,为地下车位的12%

依据《贵阳市城市规划技术管理办法》贵阳市人民政府令第16号、《贵州省电动汽车充电基础设施建设和运营管理办法》。目前配置车位数1513辆，满足实际需求。具体见建设单位提供的车位承诺函。

[illegible]

比例 1:1000

间距为5米~30米，多层转弯半径不小于9米，高层转弯半径不小于12米。操作场地和连接登高操作场地的消防车道，消防登高场地距离建筑主楼层。

或外墙1.0米。

3%。

市政道路图纸数据，应以市政道路施工图为准。

车通行要求。

类，合计储量小于5T。甲类仓库周边的标准厂房无明火、散发火花生产。保留建筑。



功能类别	建筑面积 (m²)	指标要求 (车位/100m²)	应配停车位数量 (辆)	
生产厂房	447020.07	0.6	2682	
产业配套用房	18801.85	0.6	113	
应配合计			2795	
实际配停车位数量 (辆)			1513	
实际配停车位数量			1513	
其中		地面	1262	
		地下	251	其中充电地下车

依据《贵阳市城市规划技术管理办法》贵阳市人民政府令第16号、《贵州省电动汽车充电基础设施运营管理办法》。目前配置车位数1513辆，满足实际需求。具体见建设单位提供的车位承诺

设计合作单位	设计单位	图审签章	执业签章	出图签章
			姓名：林跃峰 注册号：3301288-018 有效期至：2024年12月 中华人民共和国一级注册建筑师	浙江省住房和城乡建设厅监制 浙江省住房和城乡建设厅设计★NO.A233012886 (设计单位) 中设、天晟园林工程设计 浙江省住房和城乡建设厅设计

