



贵阳市息烽县南山建材产业园基础设施建设项目

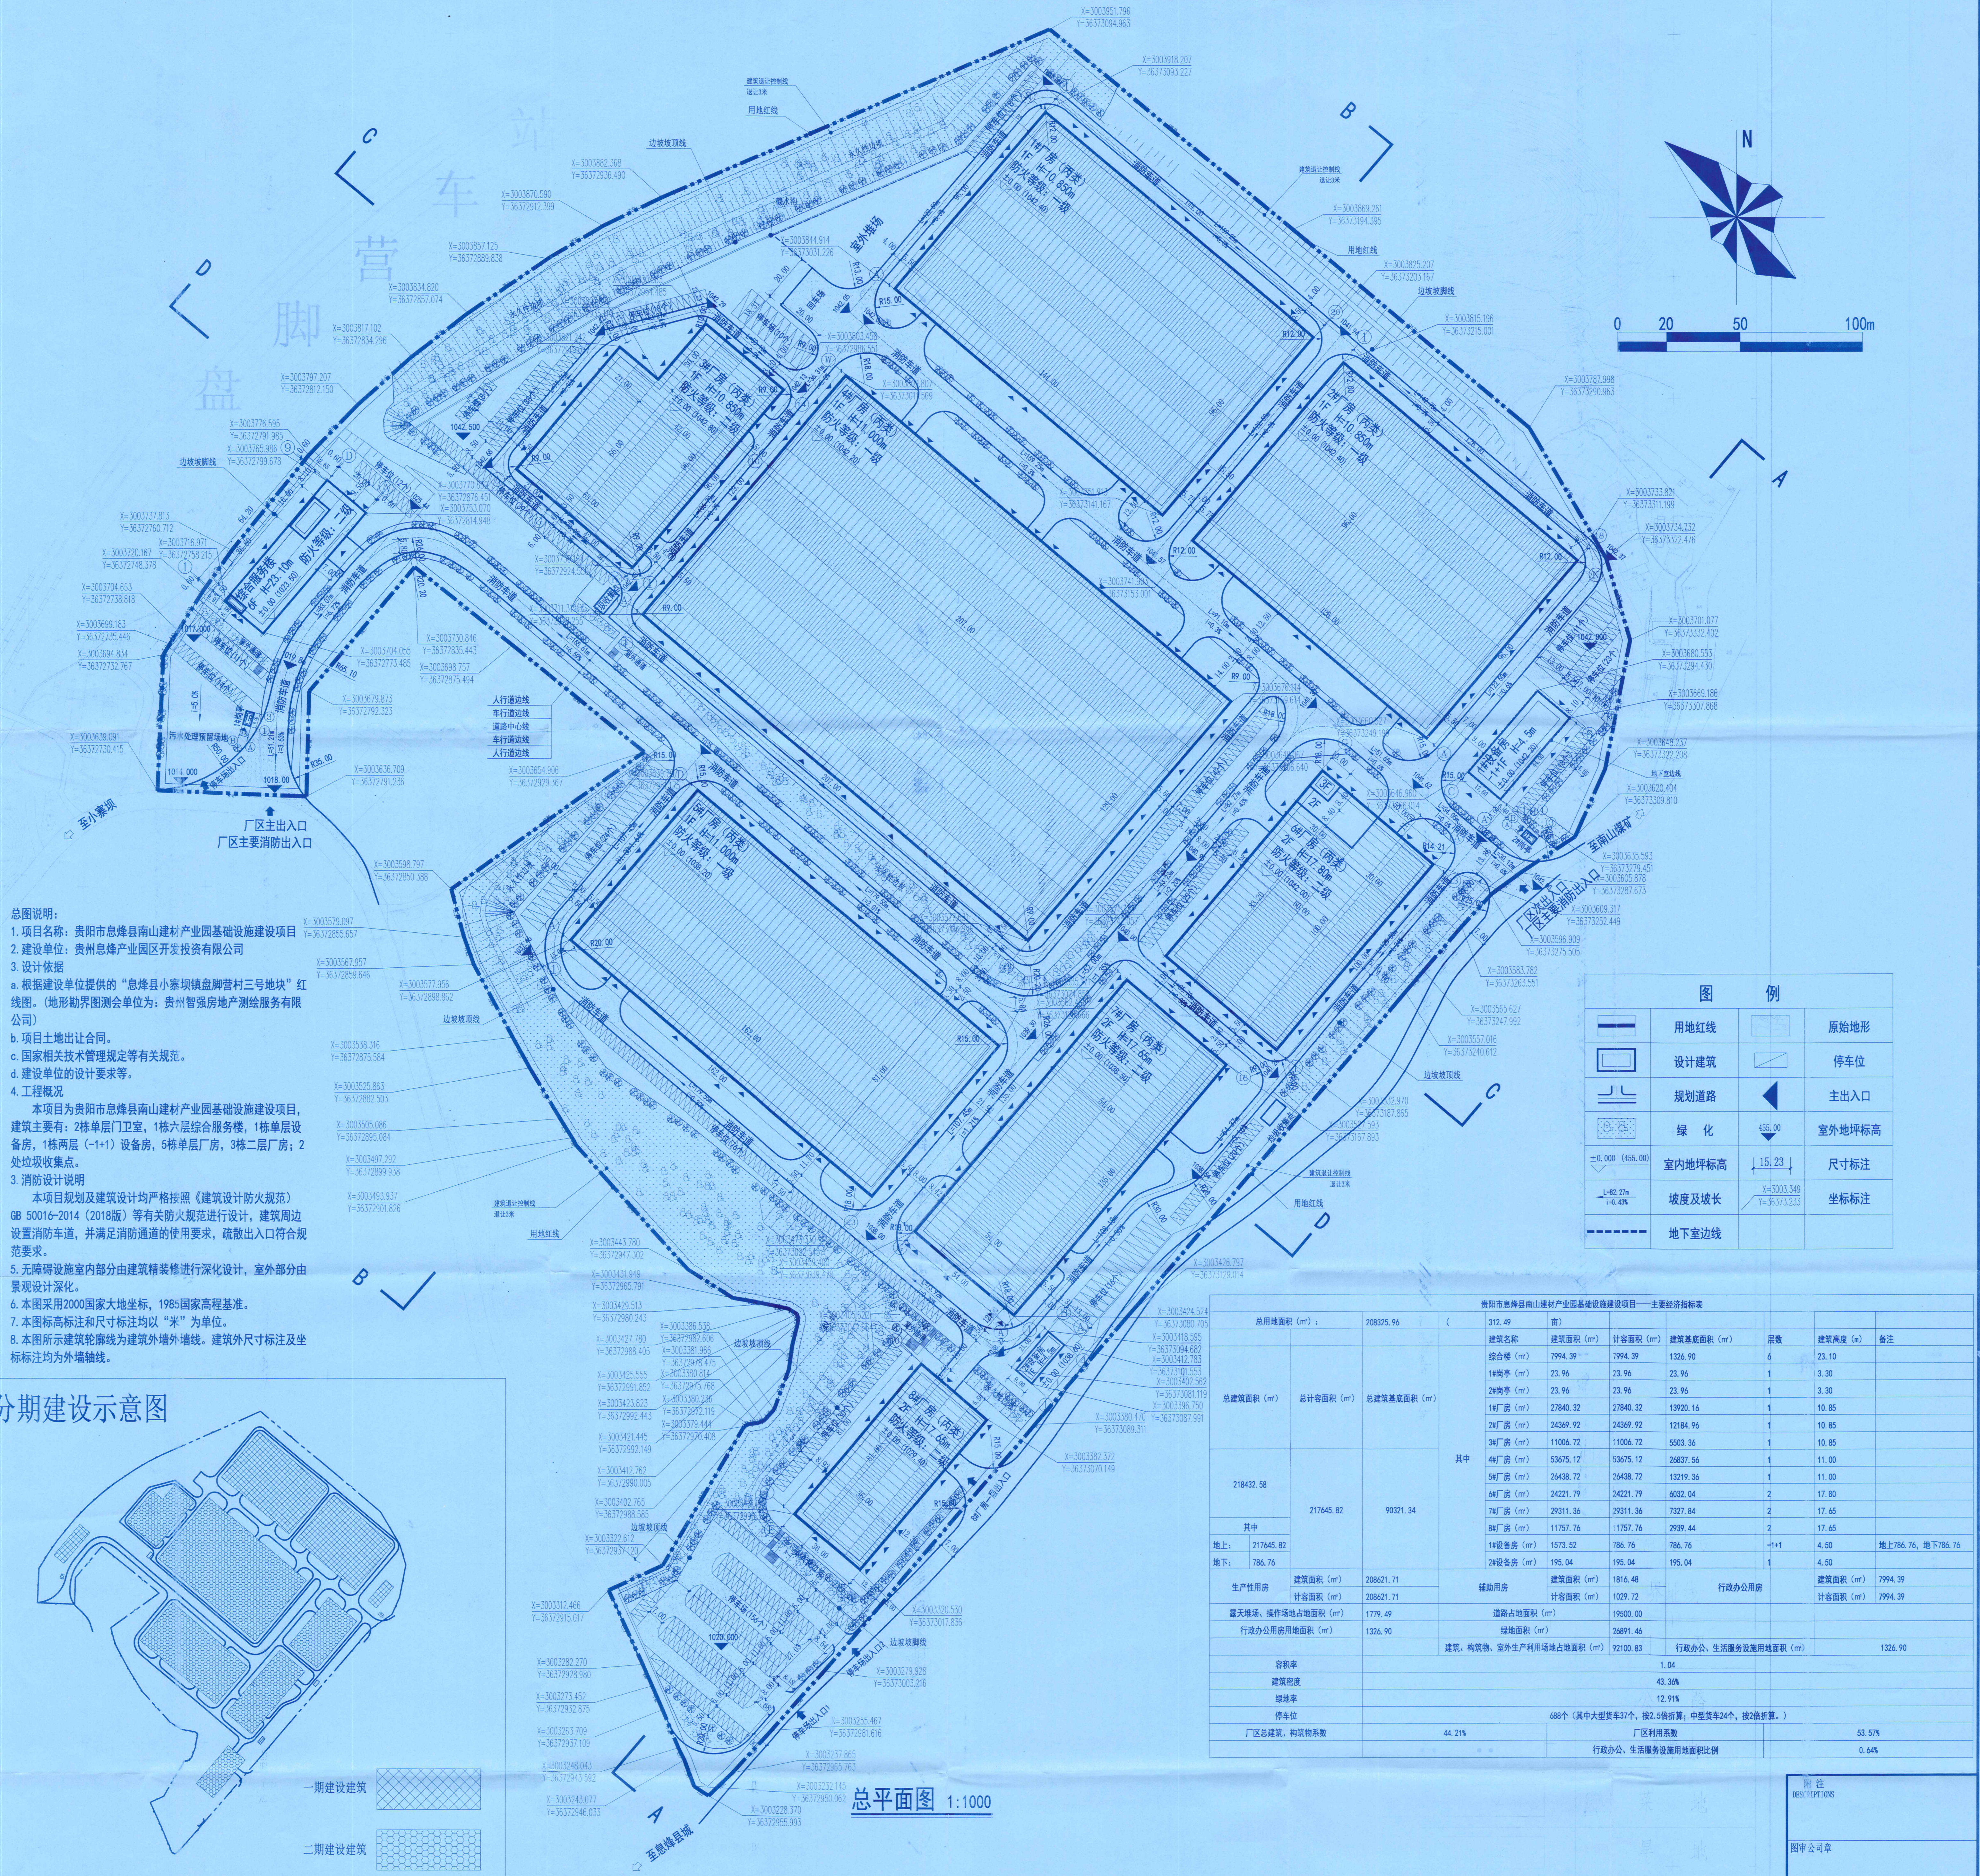

分期建设示意图

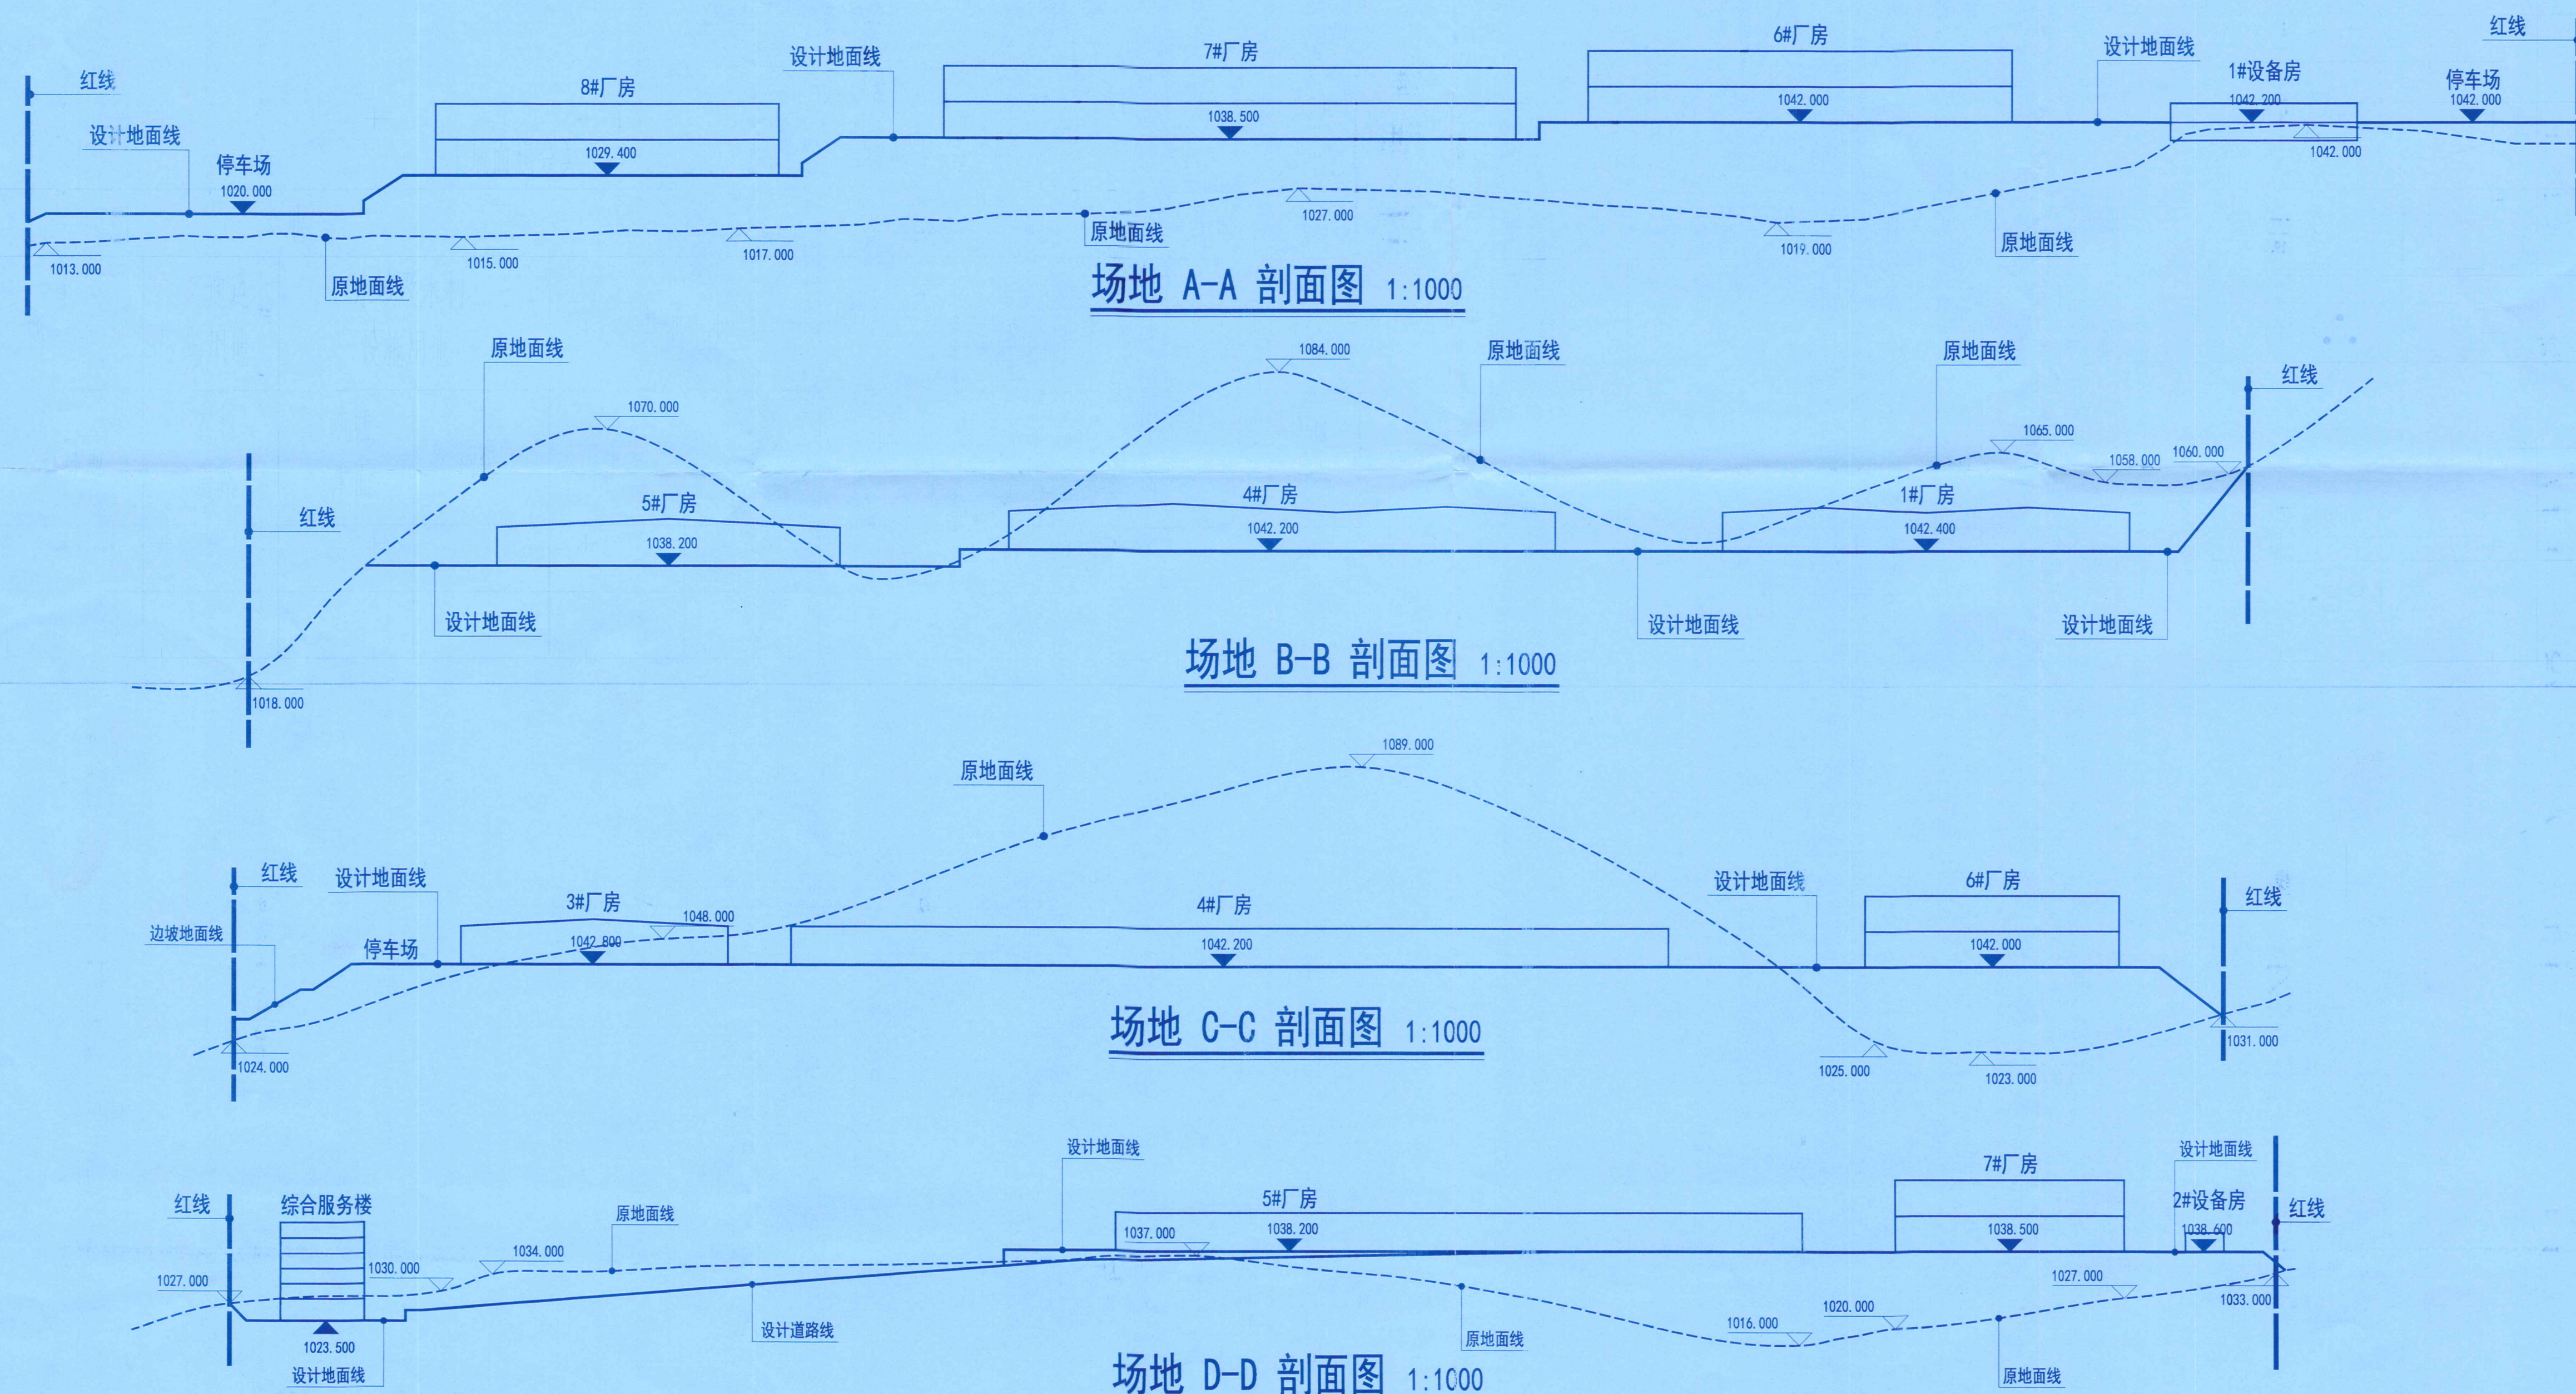

				综合楼 (m ²)	7994.39	7994.39	1326.90	6	23.10	
				1#厂房 (m ²)	27840.32	27840.32	13920.16	1	10.85	
				2#厂房 (m ²)	24369.92	24369.92	12184.96	1	10.85	
				3#厂房 (m ²)	11006.72	11006.72	5503.36	1	10.85	
218432.58	217645.82	90321.34	其中	4#厂房 (m ²)	53675.12	53675.12	26837.56	1	11.00	
				5#厂房 (m ²)	26438.72	26438.72	13219.36	1	11.00	
				6#厂房 (m ²)	24221.79	24221.79	6032.04	2	17.80	
				7#厂房 (m ²)	29311.36	29311.36	7327.84	2	17.65	
				8#厂房 (m ²)	11757.76	11757.76	2939.44	2	17.65	
地上:	217645.82									
地下:	786.76									
生产性用房	建筑面积 (m ²)	208621.71		辅助用房	建筑面积 (m ²)	1816.48		行政办公用房	建筑面积 (m ²)	7994.39
	计容积率面积 (m ²)	208621.71			计容积率面积 (m ²)	1029.72			计容积率面积 (m ²)	7994.39
				建筑、构筑物、室外生产利用场地占地面积 (m ²)	92100.83		行政办公、生活服务设施用地面积 (m ²)		1326.90	
容积率						1.04				
建筑密度						43.36%				
厂区总建筑、构筑物系数		44.21%				厂区利用率系数		53.57%		
						行政办公、生活服务设施用地面积比例		0.64%		




















